


Gemeinde Fuchsstadt Lager Hammelburg

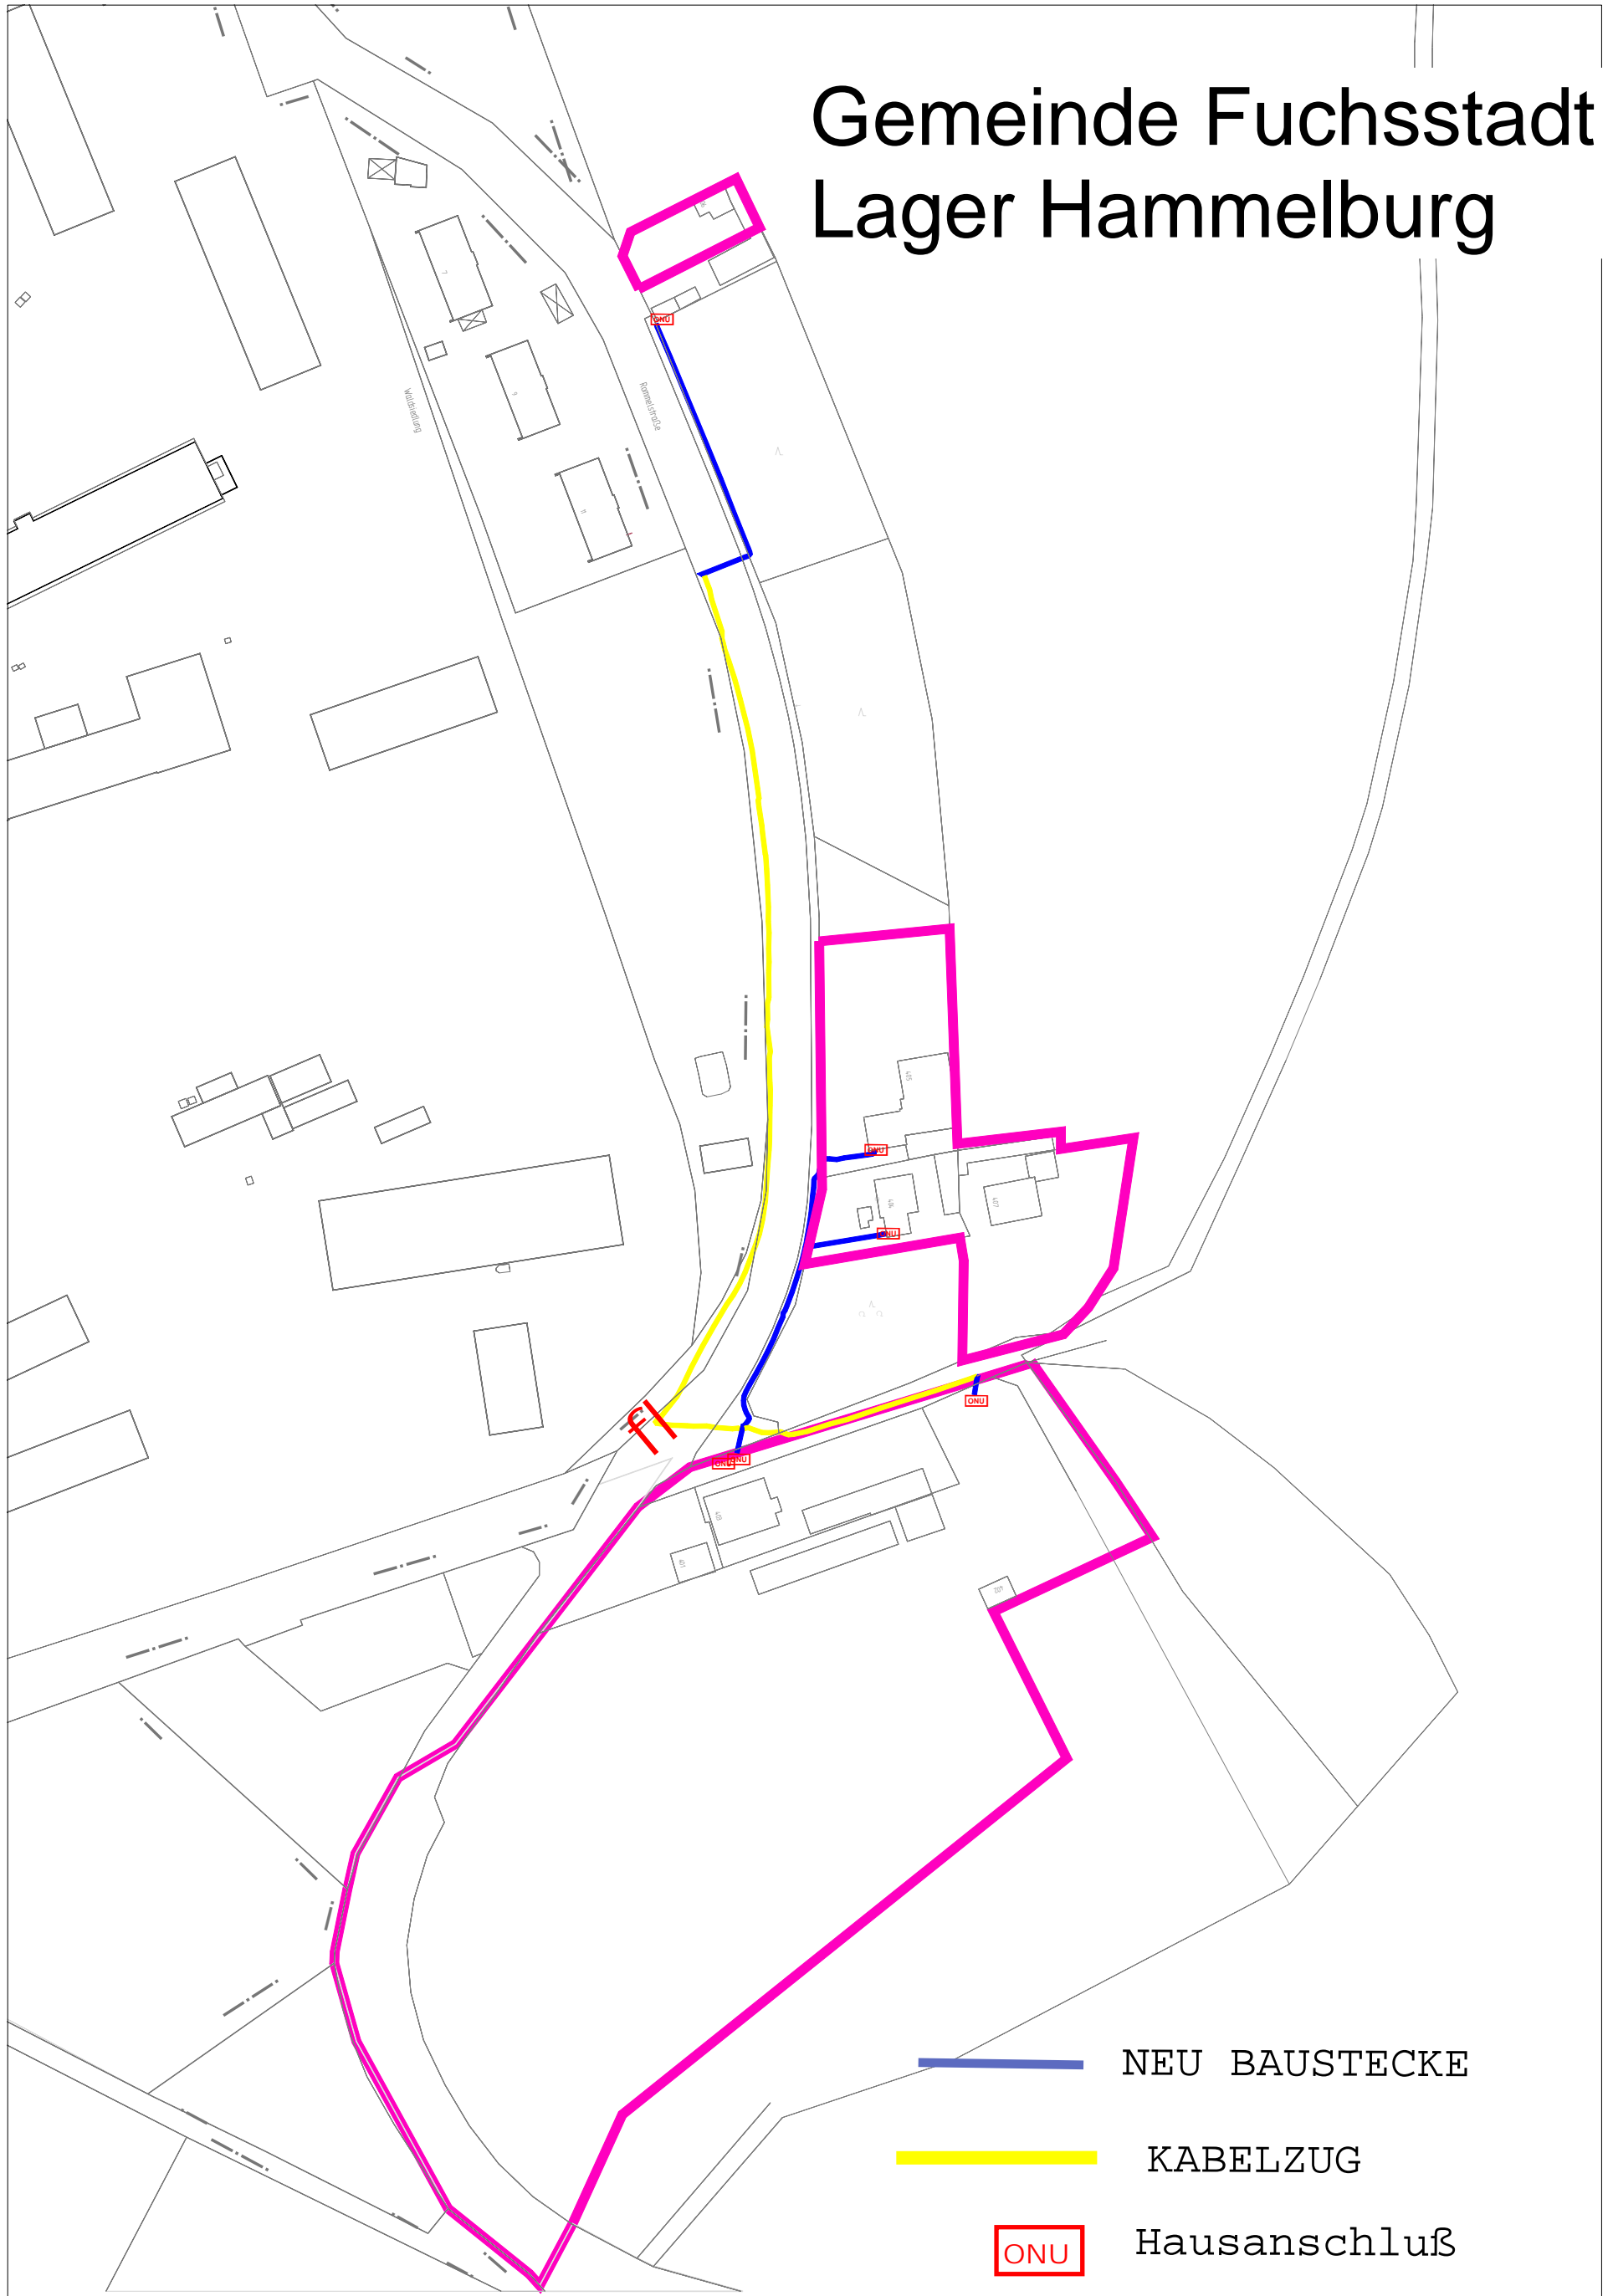

— NEU BAUSTECKE

— KABELZUG

ONU Hausanschluß

□ Schacht / Schrank